


GESUNDHEITZENTRUM "AM RENNSTEIG" STEINHEID

ERDGESCHOSS

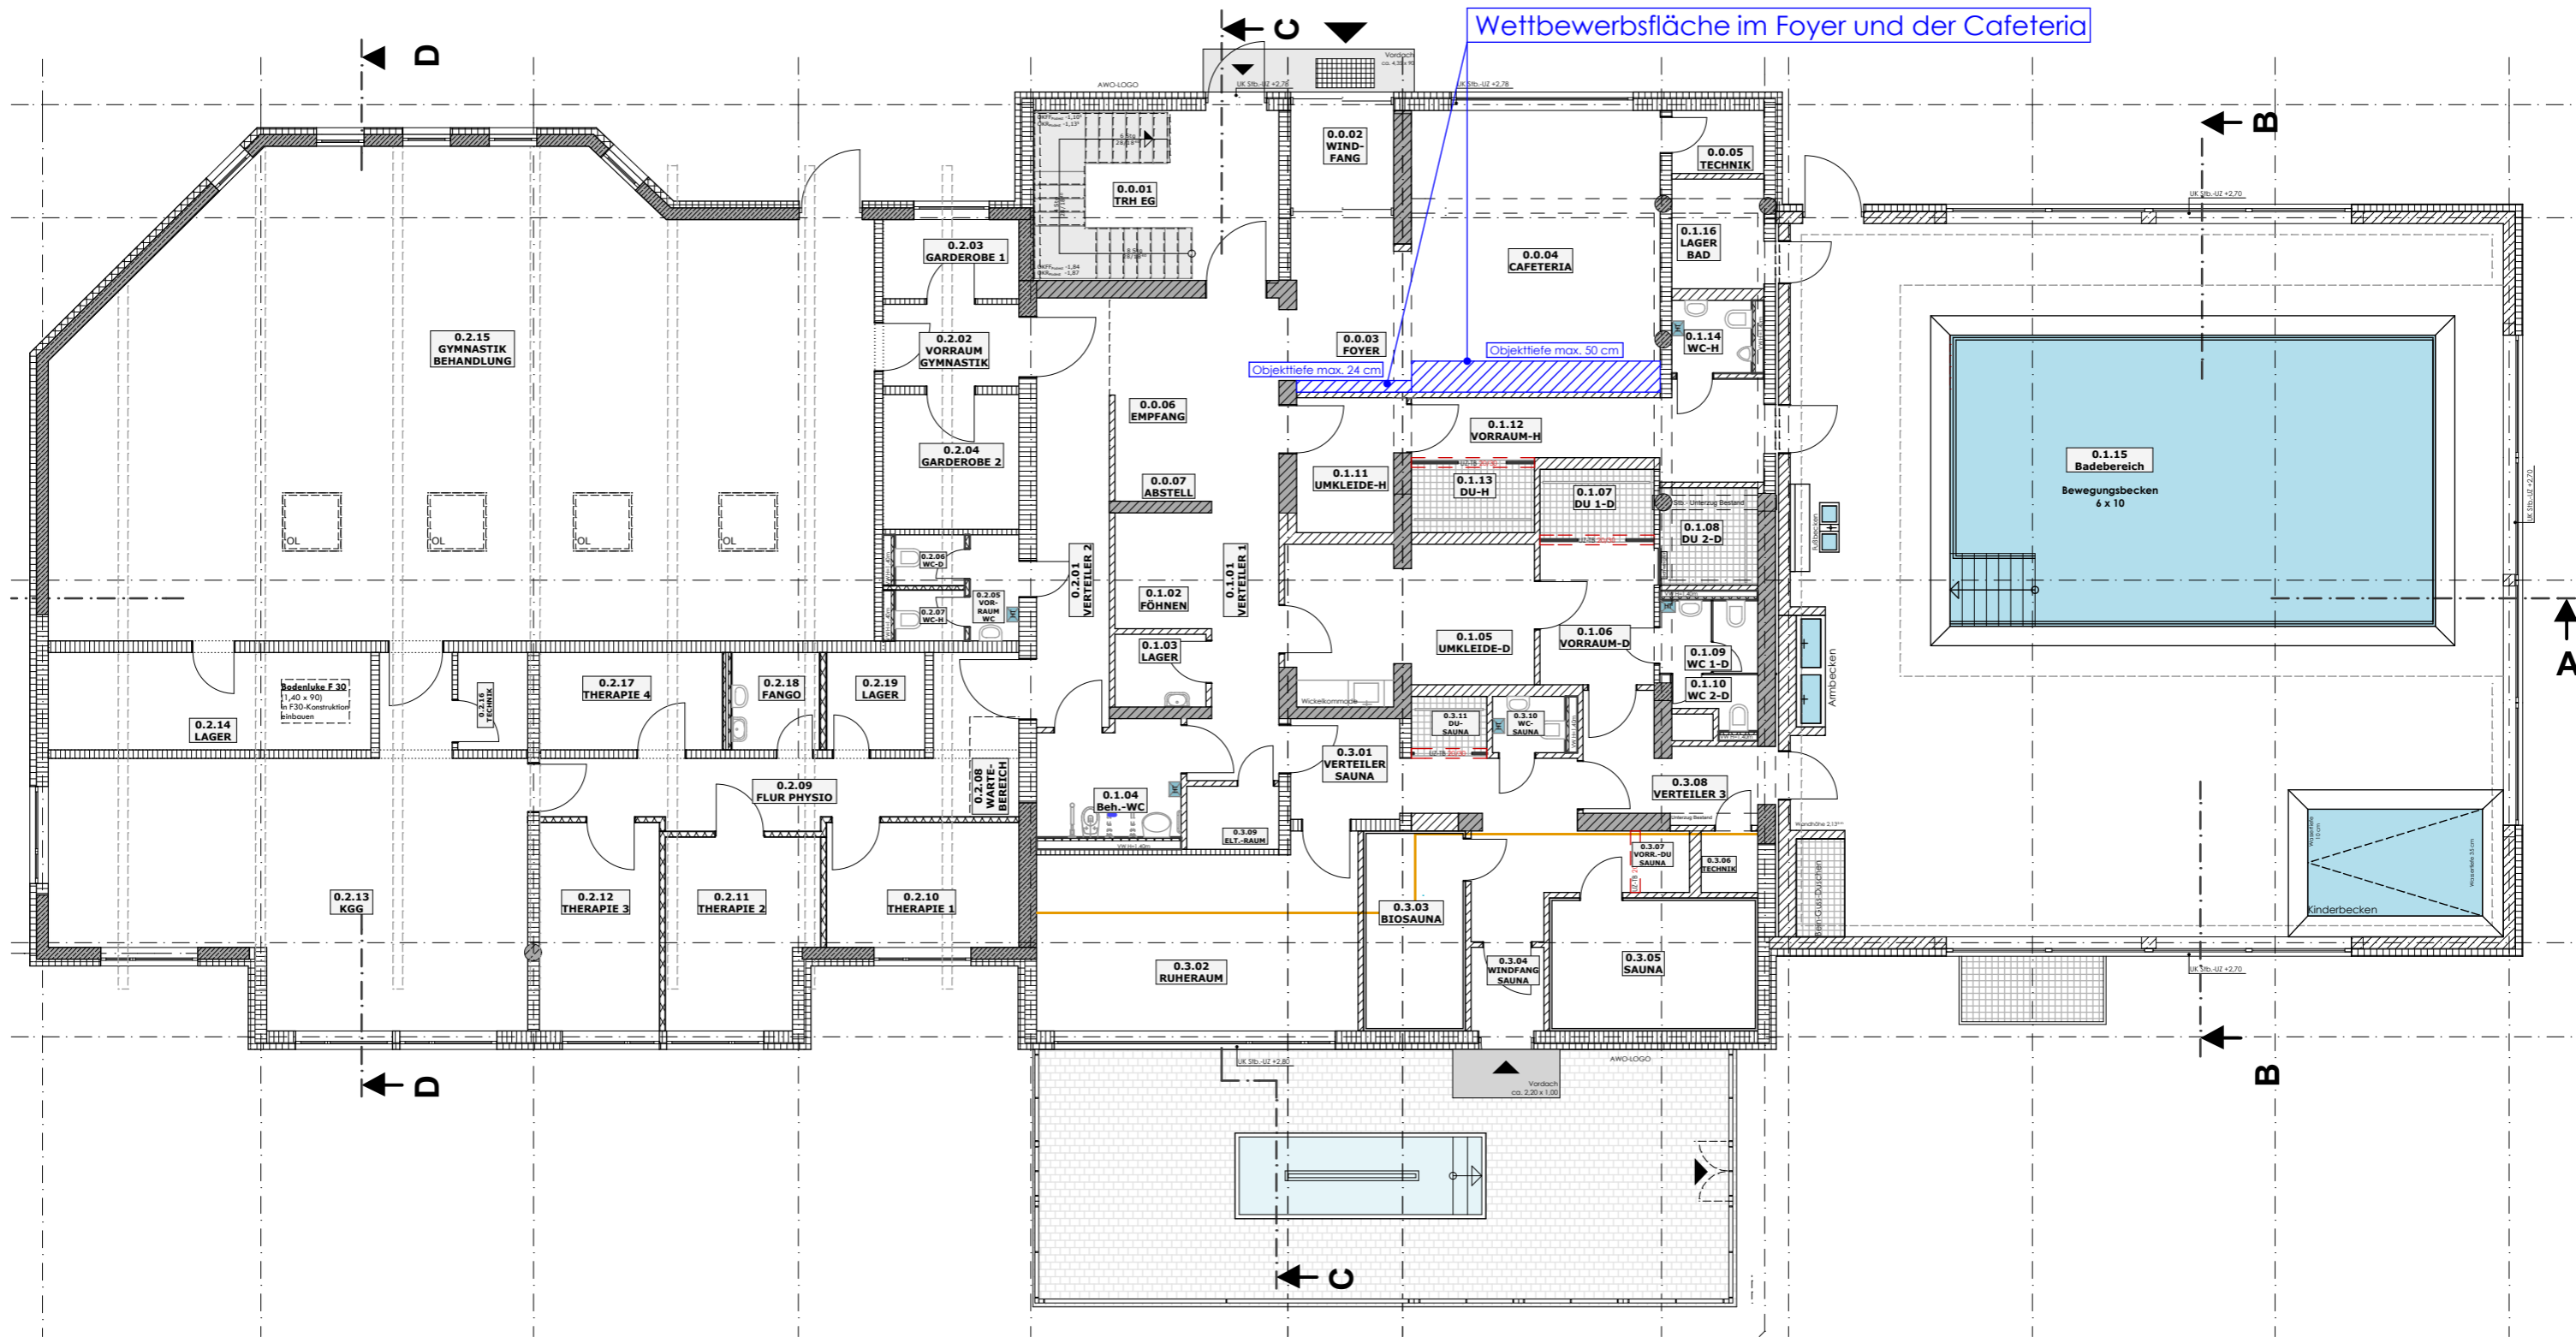

PROJEKT

GESUNDHEITZENTRUM "AM RENNSTEIG" STEINHEID

BAUMASSNAHME II

Umbau Badehaus zum Gymnastikraum und zur Physiotherapie sowie Neubau Bewegungsbad
Am Schanzweg 15 | 98 724 Neuhaus | Rennweg

BAUHERR

ARBEITERWOHLFAHRT
KREISVERBAND SONNEBERG e.V.

Otto - Engert - Strasse 2
98 724 Neuhaus | Rennweg



ARCHITEKT

BAUPLANUNG + BAUÜBERWACHUNG

DIPL.-ING. (FH) LARS MENGE

Am Alten Nordhäuser Bahnhof 6A . 99085 Erfurt
TEL 0361 | 56 17 222 FAX 0361 | 56 17 224

LARSMENGE@BBMENGE.DE | WWW.BBMENGE.DE



297_420